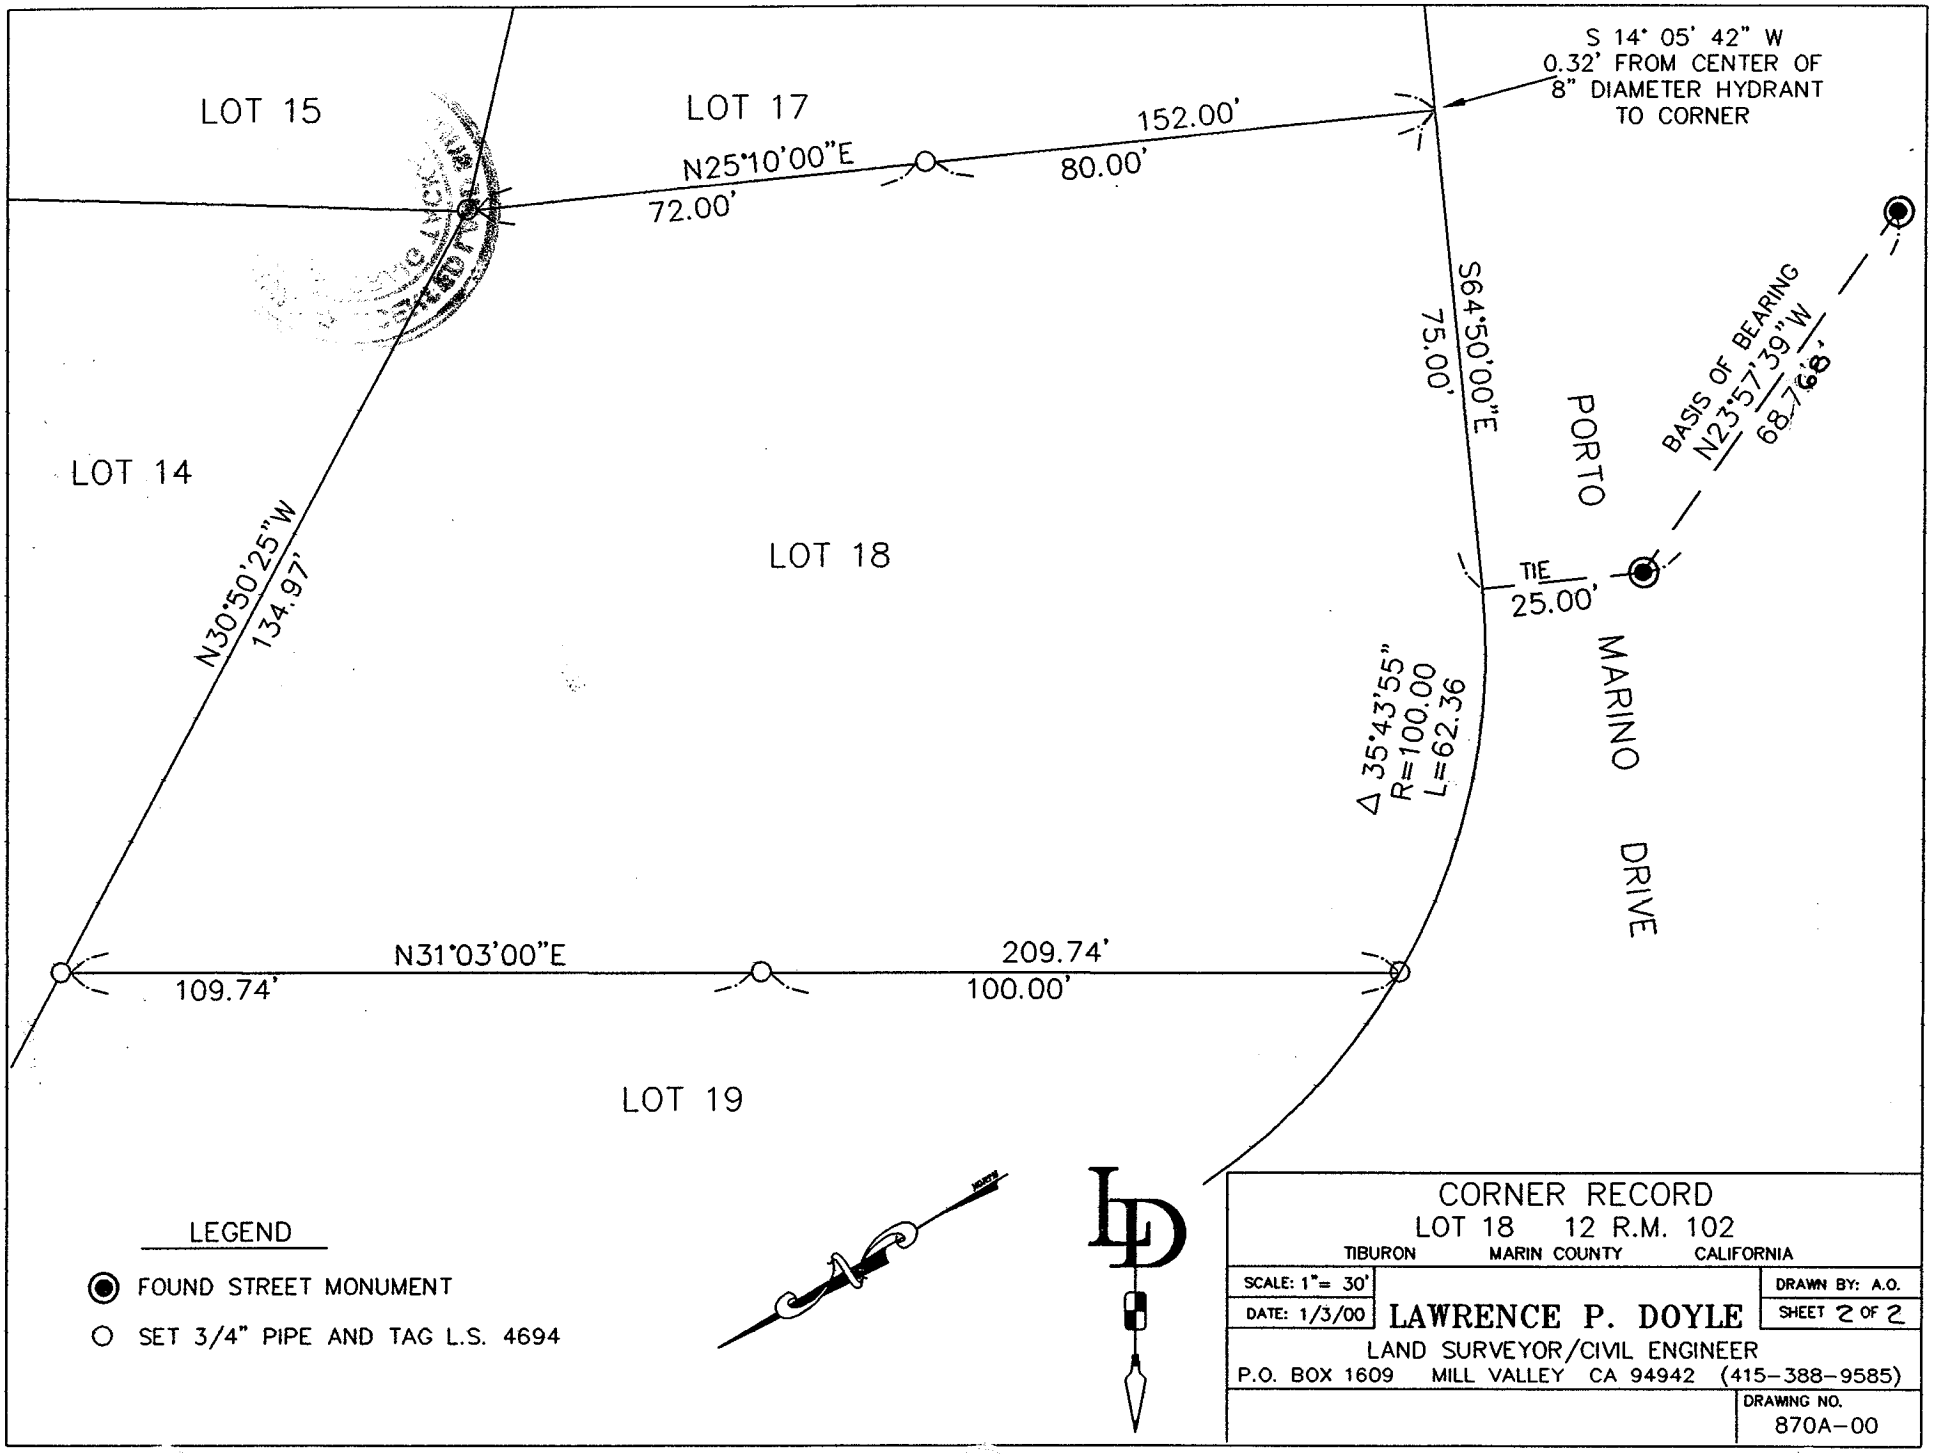
LOT 15
LOT 17
LOT 14
LOT 18
LOT 19
N25°10'00"E
72.00'
152.00'
80.00'
S 14° 05' 42" W
0.32' FROM CENTER OF
8" DIAMETER HYDRANT
TO CORNER
S64°50'00"E
75.00'
BASIS OF BEARING
N23°57'39"W
68.76'
PORTO
MARINO
DRIVE
TIE
25.00'
Δ 35°43'55"
R=100.00
L=62.36
N30°50'25"W
134.97'
N31°03'00"E
109.74'
209.74'
100.00'
LEGEND
FOUND STREET MONUMENT
SET 3/4" PIPE AND TAG L.S. 4694
CORNER RECORD
LOT 18 12 R.M. 102
TIBURON MARIN COUNTY CALIFORNIA
SCALE: 1"= 30'
DATE: 1/3/00
LAWRENCE P. DOYLE
LAND SURVEYOR/CIVIL ENGINEER
P.O. BOX 1609 MILL VALLEY CA 94942 (415-388-9585)
DRAWN BY: A.O.
SHEET 2 OF 2
DRAWING NO.
870A-00