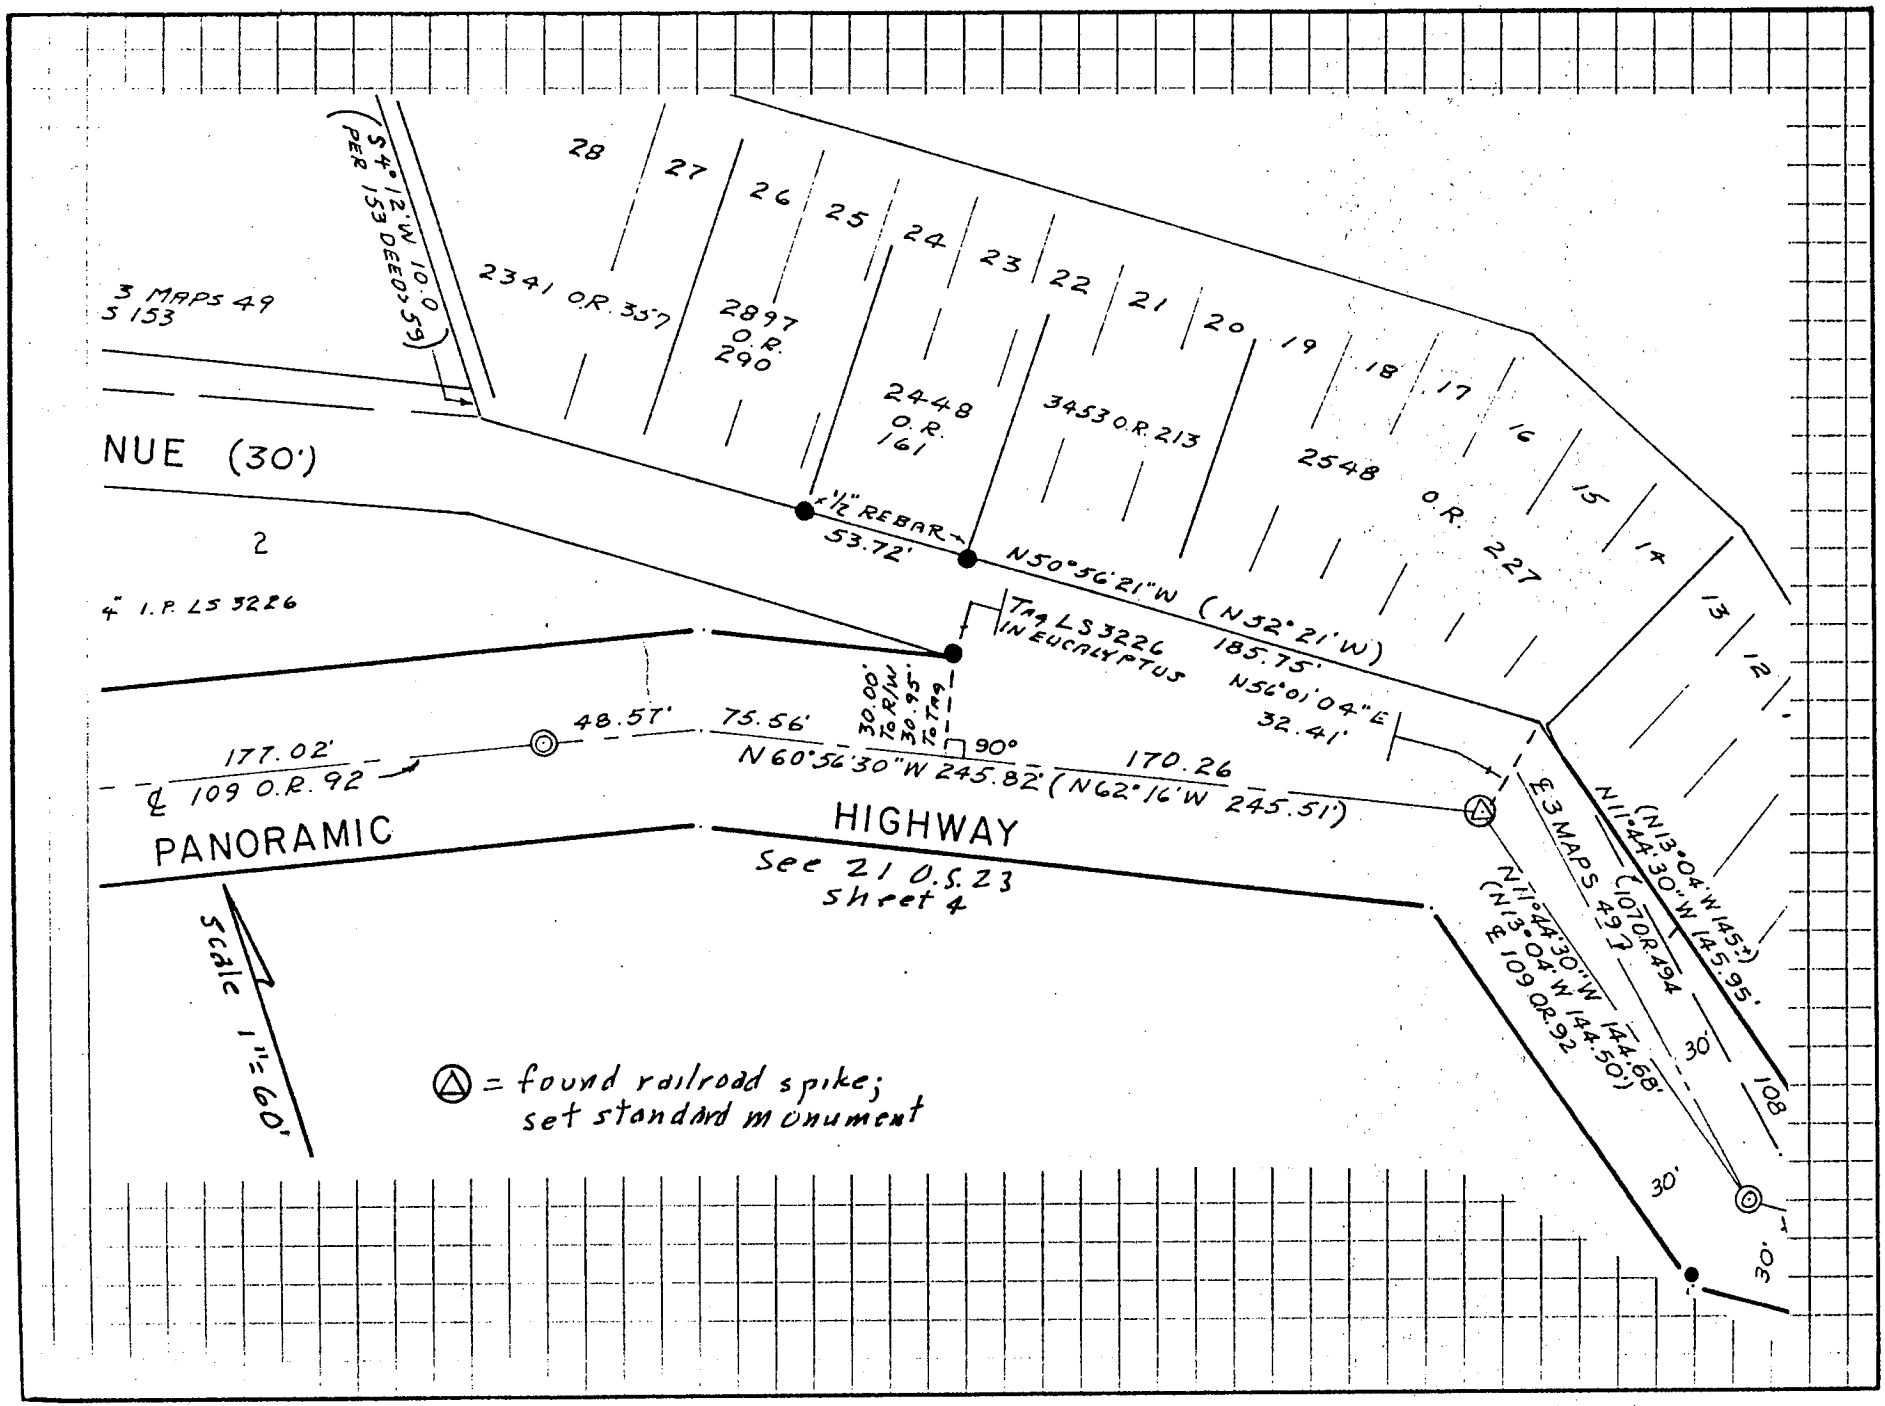
(S 4° 12' W 10.0 PER 153 DEED 59)
28
27
26
25
24
23
22
21
20
19
18
17
16
15
14
13
12
3 MAPS 49
S 153
2341 O.R. 357
2897 O.R. 290
2448 O.R. 161
3453 O.R. 213
2548 O.R. 227
NUE (30')
2
4" I.P. LS 3226
1/2" REBAR
53.72'
N50°56'21"W (N32°21'W)
185.75'
Tag LS 3226 IN EUCALYPTUS
N56°01'04"E
32.41'
30.00' TO R/W
30.95' TO Tag
90°
48.57'
75.56'
177.02'
℄ 109 O.R. 92
N60°56'30"W 245.82' (N62°16'W 245.51')
170.26
PANORAMIC
HIGHWAY
See 21 O.S. 23 Sheet 4
℄ 3 MAPS 49
N11°44'30"W 144.68' (N13°04'W 144.50')
℄ 107 O.R. 494
(N13°04'W 145±')
N11°44'30"W 145.95'
℄ 109 O.R. 92
30'
108'
30'
30'
Scale 1" = 60'
△ = found railroad spike; set standard monument