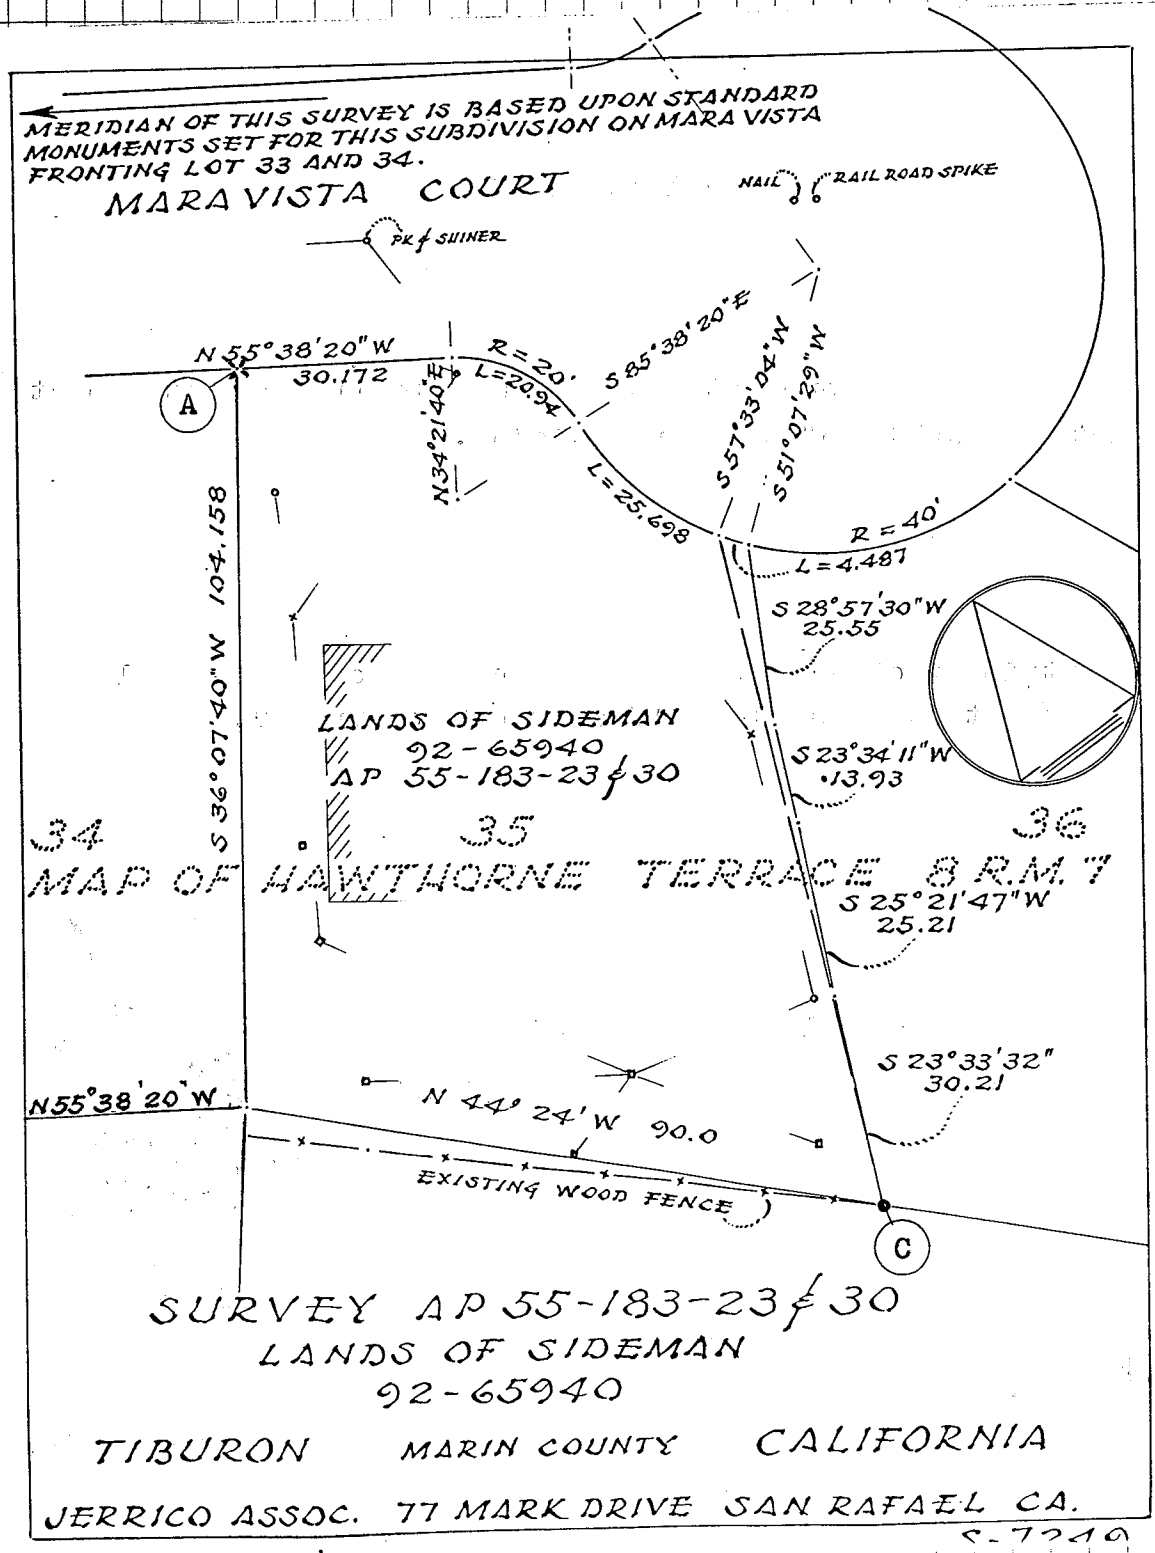
MERIDIAN OF THIS SURVEY IS BASED UPON STANDARD
MONUMENTS SET FOR THIS SUBDIVISION ON MARA VISTA
FRONTING LOT 33 AND 34.
MARA VISTA COURT
NAIL
RAIL ROAD SPIKE
PK & SHINER
N 55°38'20" W
30.172
R = 20'
L = 20.94
S 85°38'20" E
N 34°21'40" W
S 57°33'04" W
S 51°07'29" W
L = 25.698
R = 40'
L = 4.487
S 28°57'30" W
25.55
S 23°34'11" W
13.93
S 36°07'40" W 104.158
LANDS OF SIDEMAN
92-65940
AP 55-183-23 & 30
34
35
36
MAP OF HAWTHORNE TERRACE 8 R.M. 7
S 25°21'47" W
25.21
S 23°33'32"
30.21
N55°38'20" W
N 44° 24' W 90.0
EXISTING WOOD FENCE
A
C
SURVEY AP 55-183-23 & 30
LANDS OF SIDEMAN
92-65940
TIBURON MARIN COUNTY CALIFORNIA
JERRICO ASSOC. 77 MARK DRIVE SAN RAFAEL CA.